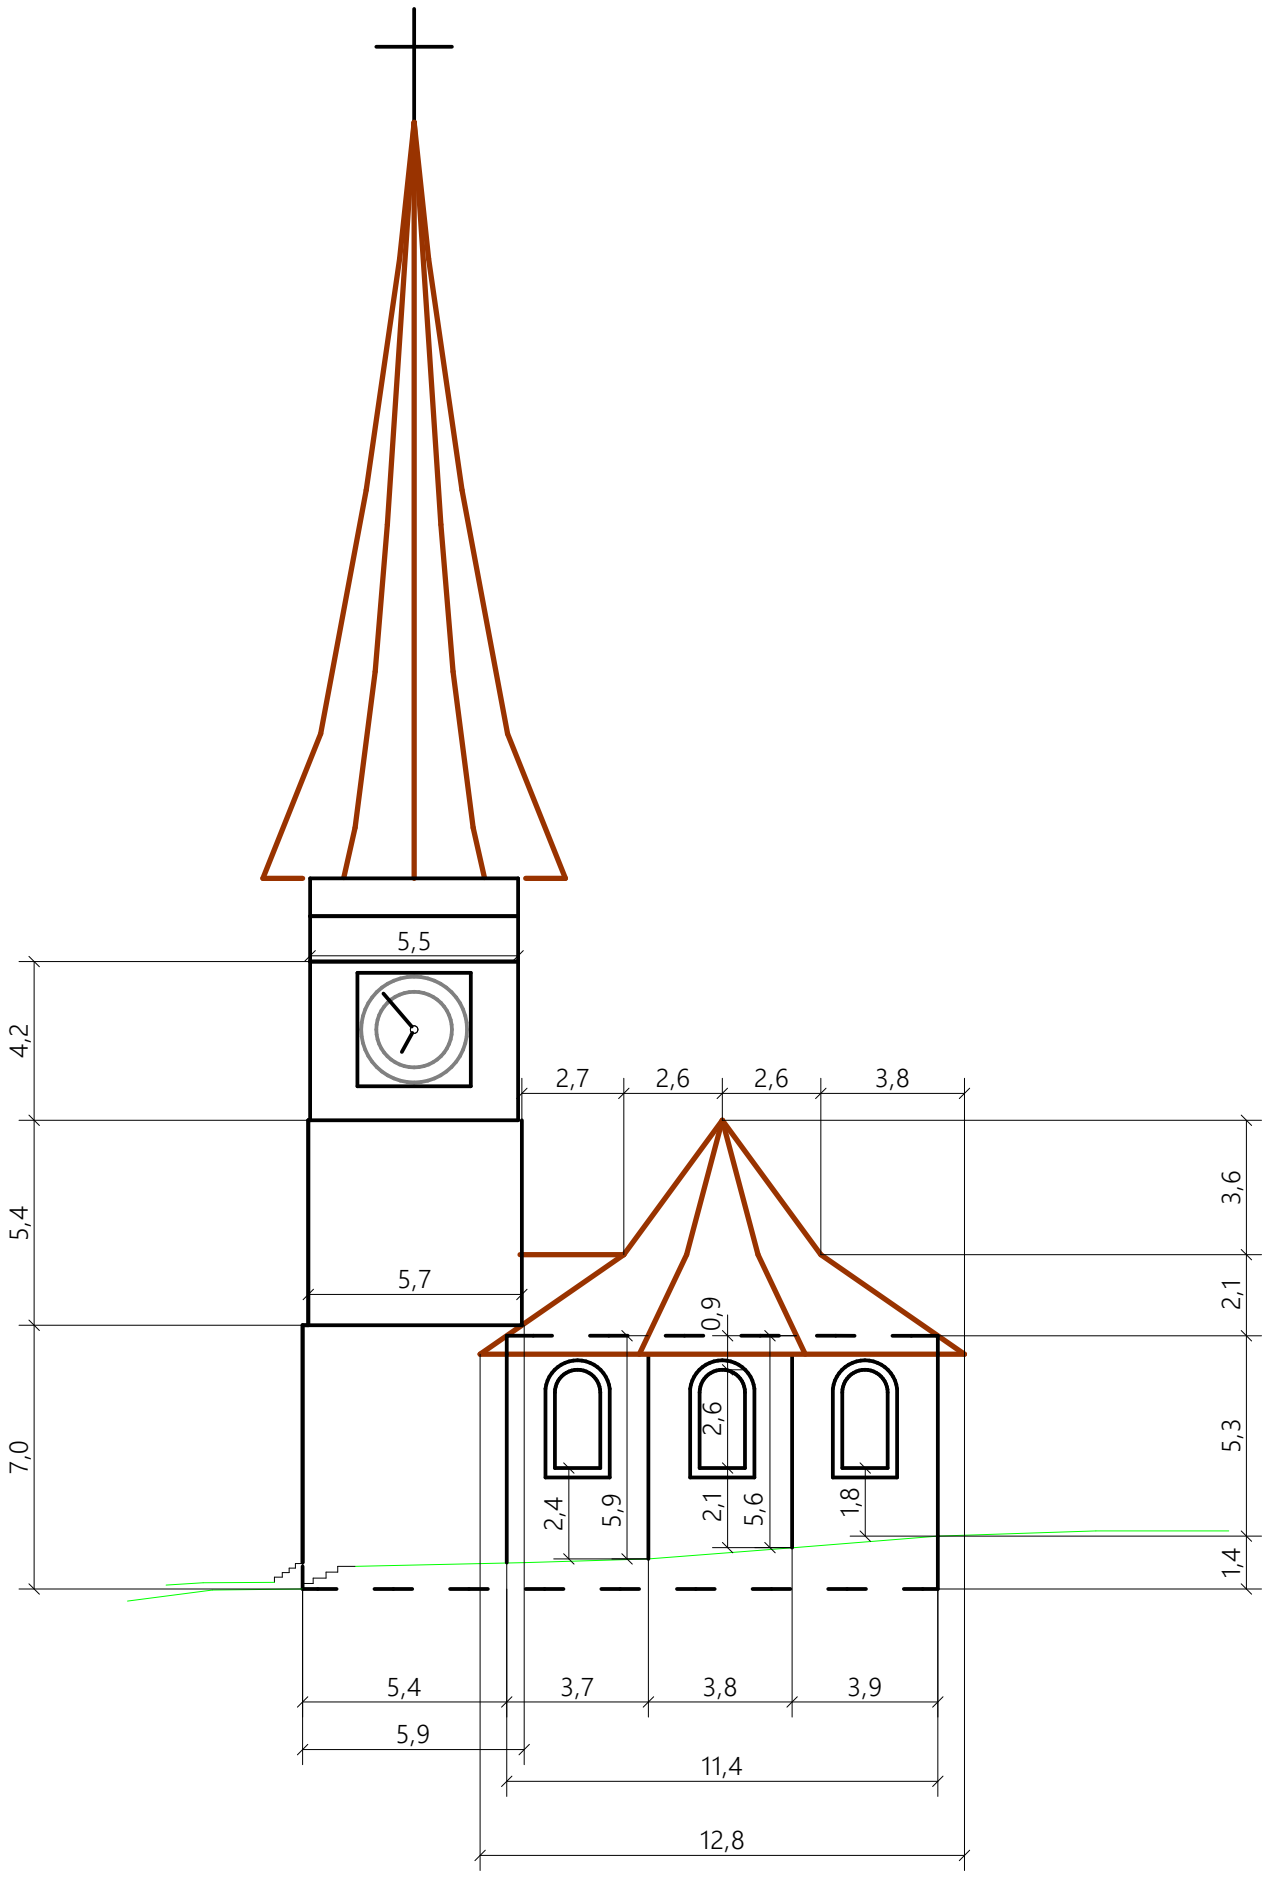

Copyright© by Strahm AG

Objekt / Anlage

Vertiefungsarbeit
Reformierte Kirche Bolligen

Format	Massstab	Gezeichnet	Datum	Gültige Rev.
A3	1:200	Pascal Pfenninger	23.01.2022	

Projekt Nr.	Geprüft

STRAHM AG
UMWELT- UND ENERGIETECHNIK
Papiermühlestrasse 164 I 3063 Ittigen I Tel: 031 925 85 85 I www.strahm-ag.ch

Plan Nr.

Ansicht A

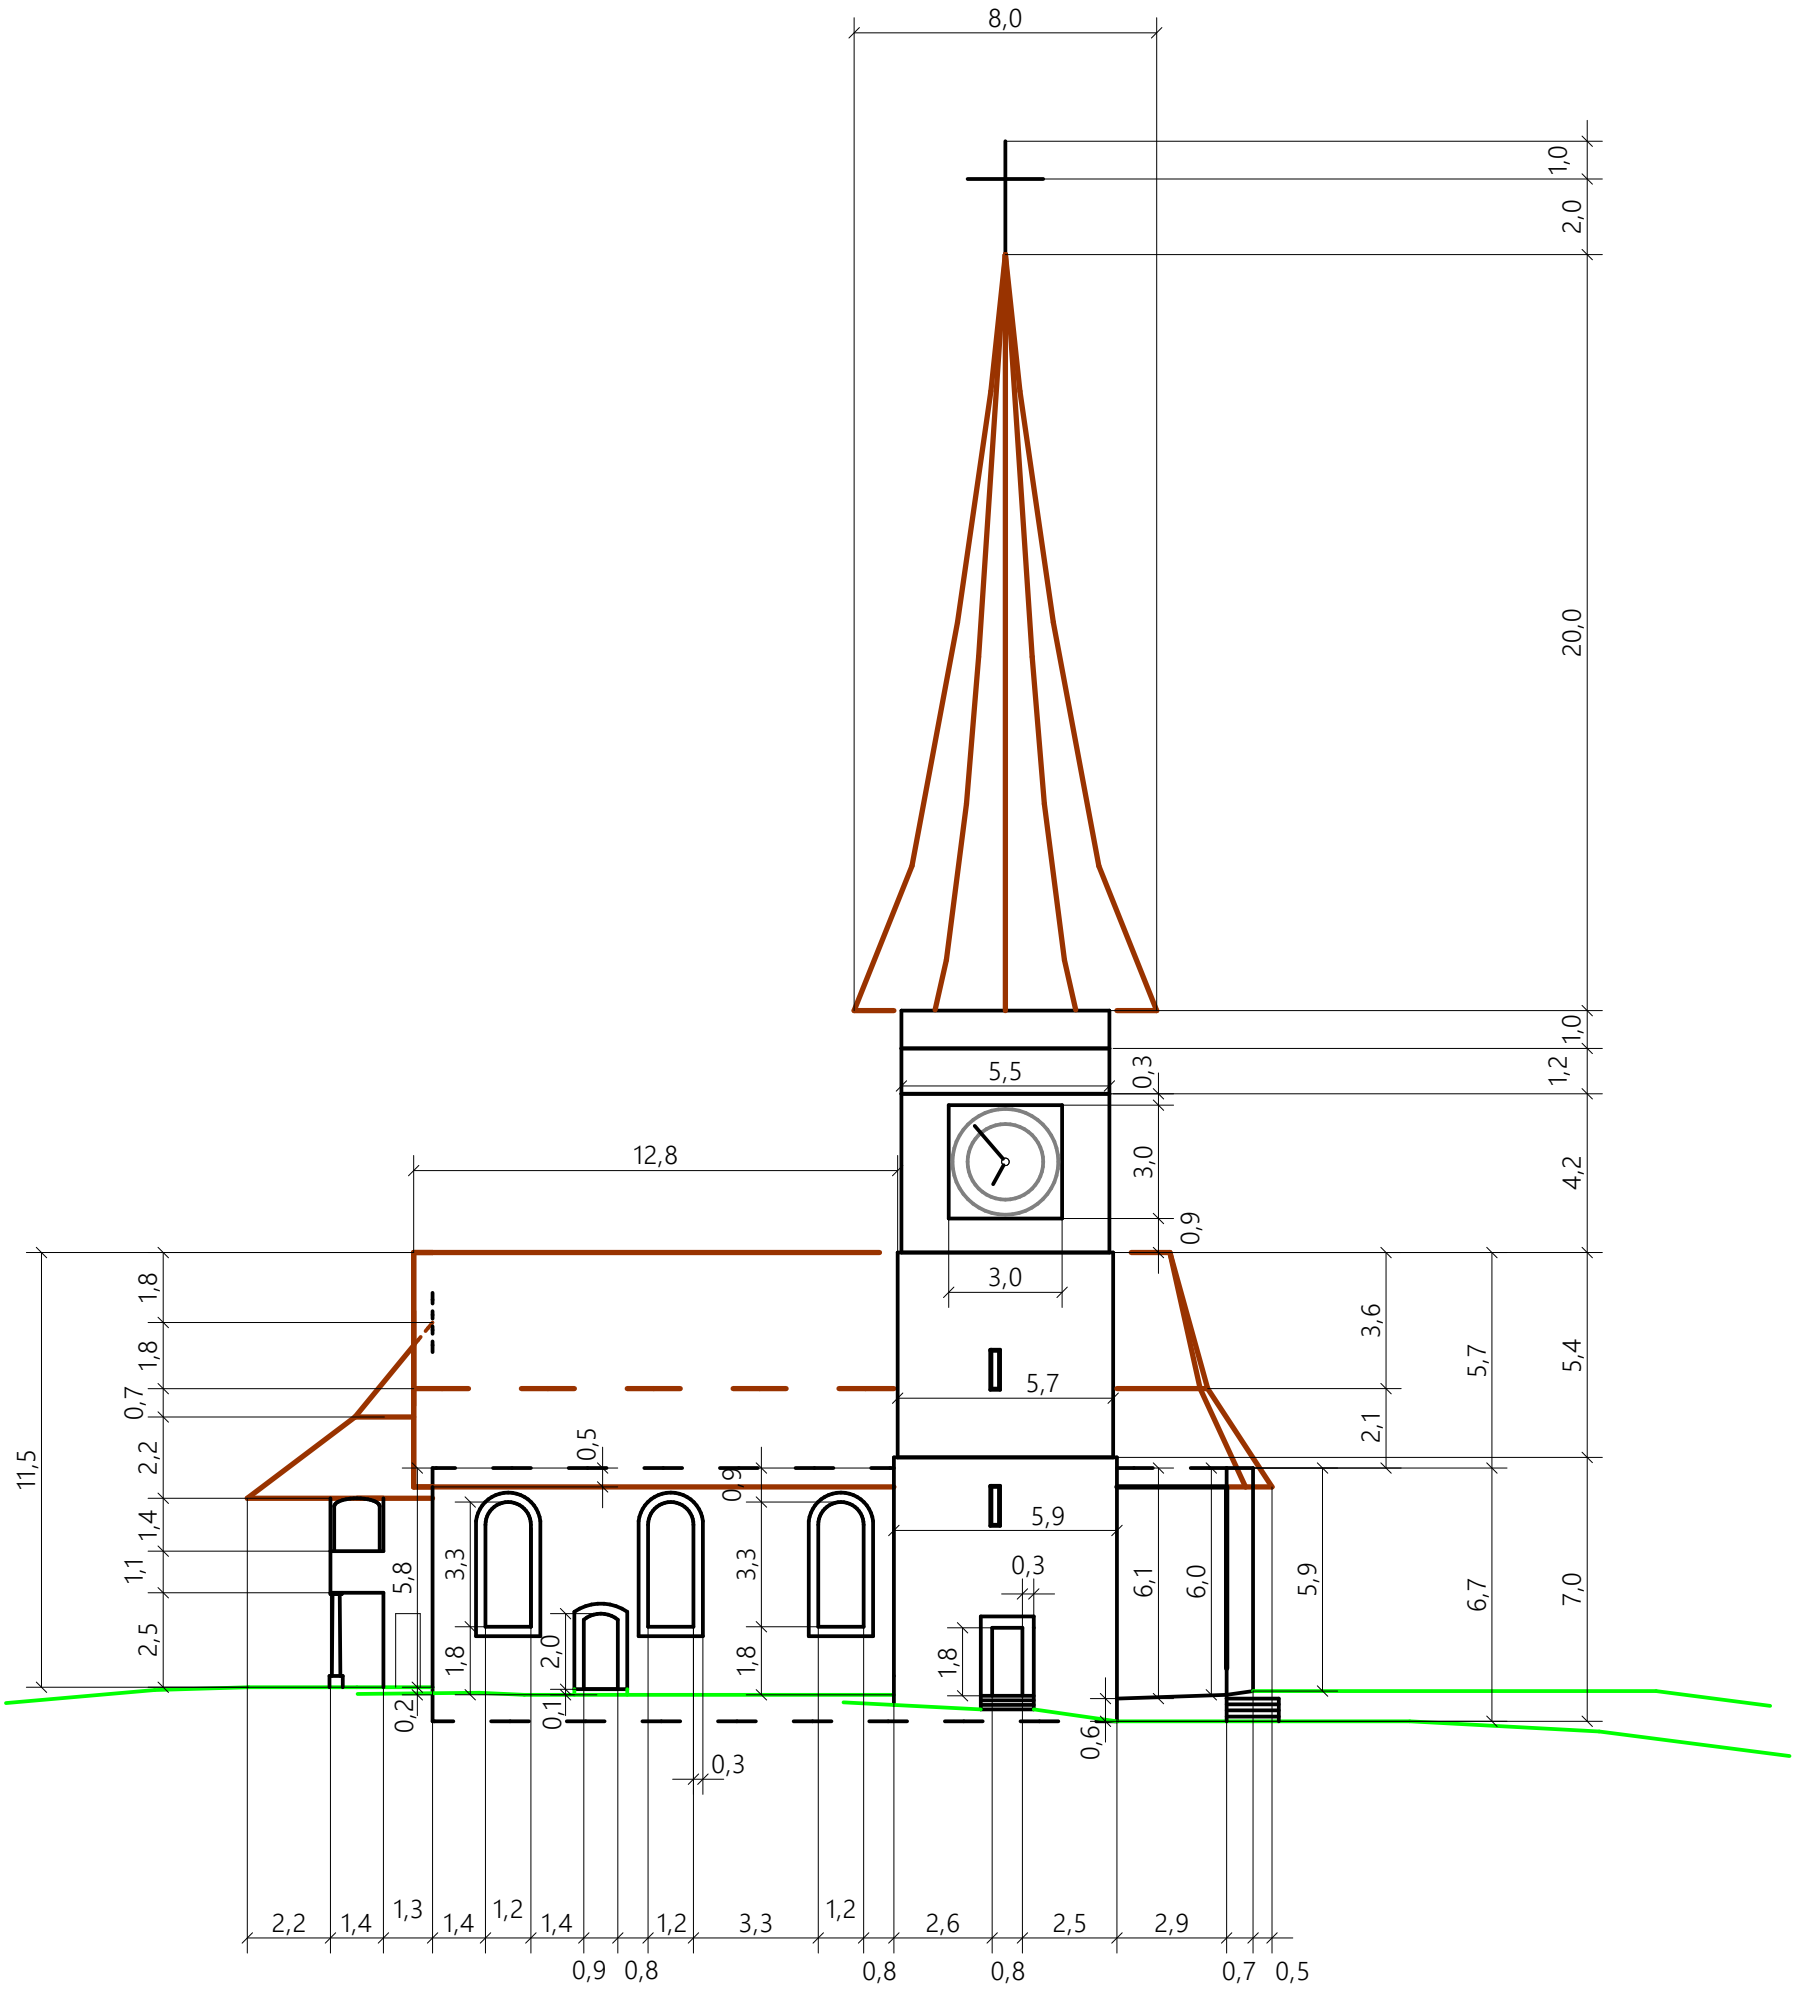

Objekt / Anlage

Vertiefungsarbeit
Reformierte Kirche Bolligen

Copyright© by Strahm AG

Format	Massstab	Gezeichnet	Datum	Gültige Rev.
A3	1:200	Pascal Pfenninger	23.01.2022	

STRAHM AG
UMWELT- UND ENERGIETECHNIK
Papiermühlestrasse 164 I 3063 Ittigen I Tel: 031 925 85 85 I www.strahm-ag.ch

Projekt Nr.	Geprüft

Plan Nr.

Ansicht B

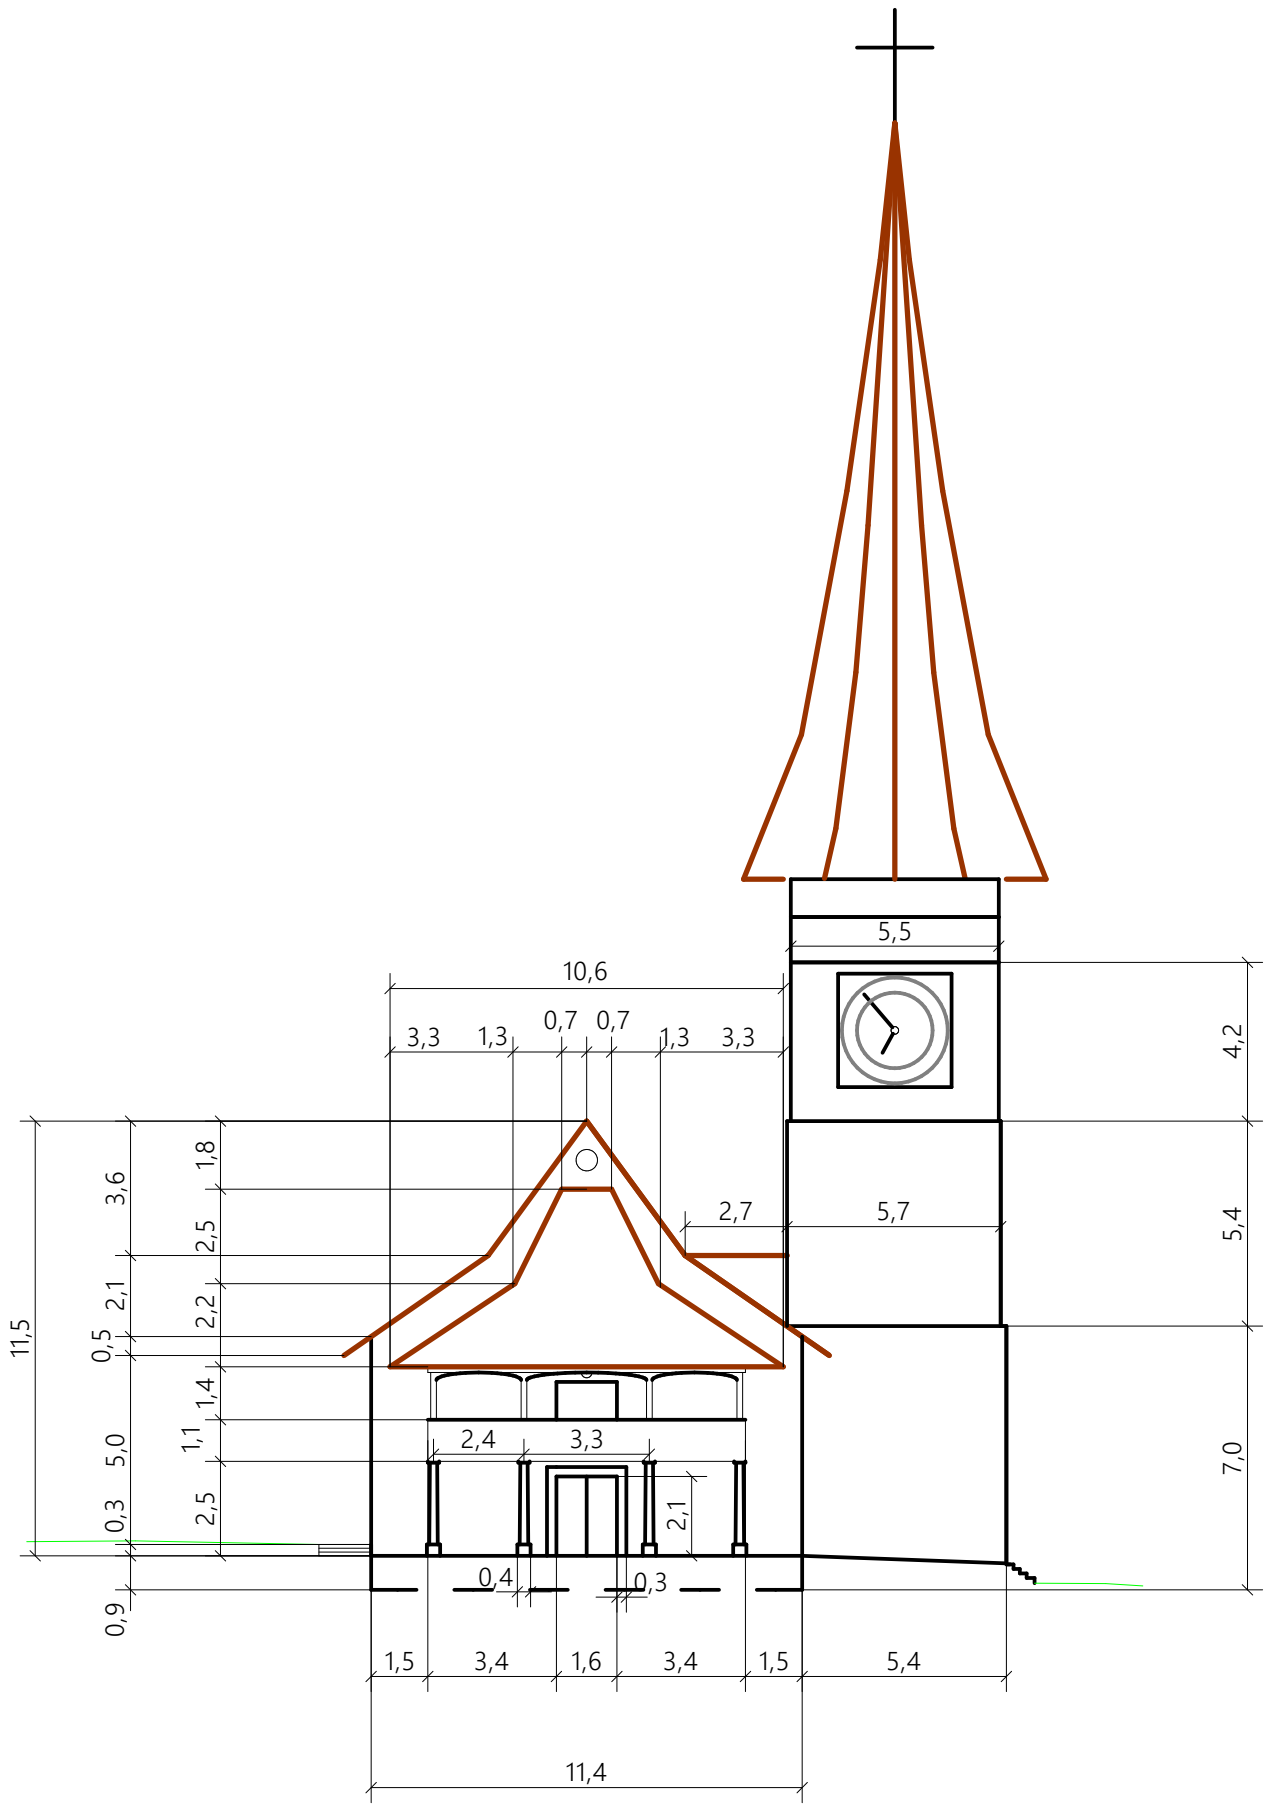

Objekt / Anlage

Vertiefungsarbeit
Reformierte Kirche Bolligen

Copyright© by Strahm AG

Format	Massstab	Gezeichnet	Datum	Gültige Rev.
A3	1:200	Pascal Pfenninger	23.01.2022	

Projekt Nr.	Geprüft

STRAHM AG
UMWELT- UND ENERGIETECHNIK
Papiermühlestrasse 164 I 3063 Ittigen I Tel: 031 925 85 85 I www.strahm-ag.ch

Plan Nr.

Ansicht C

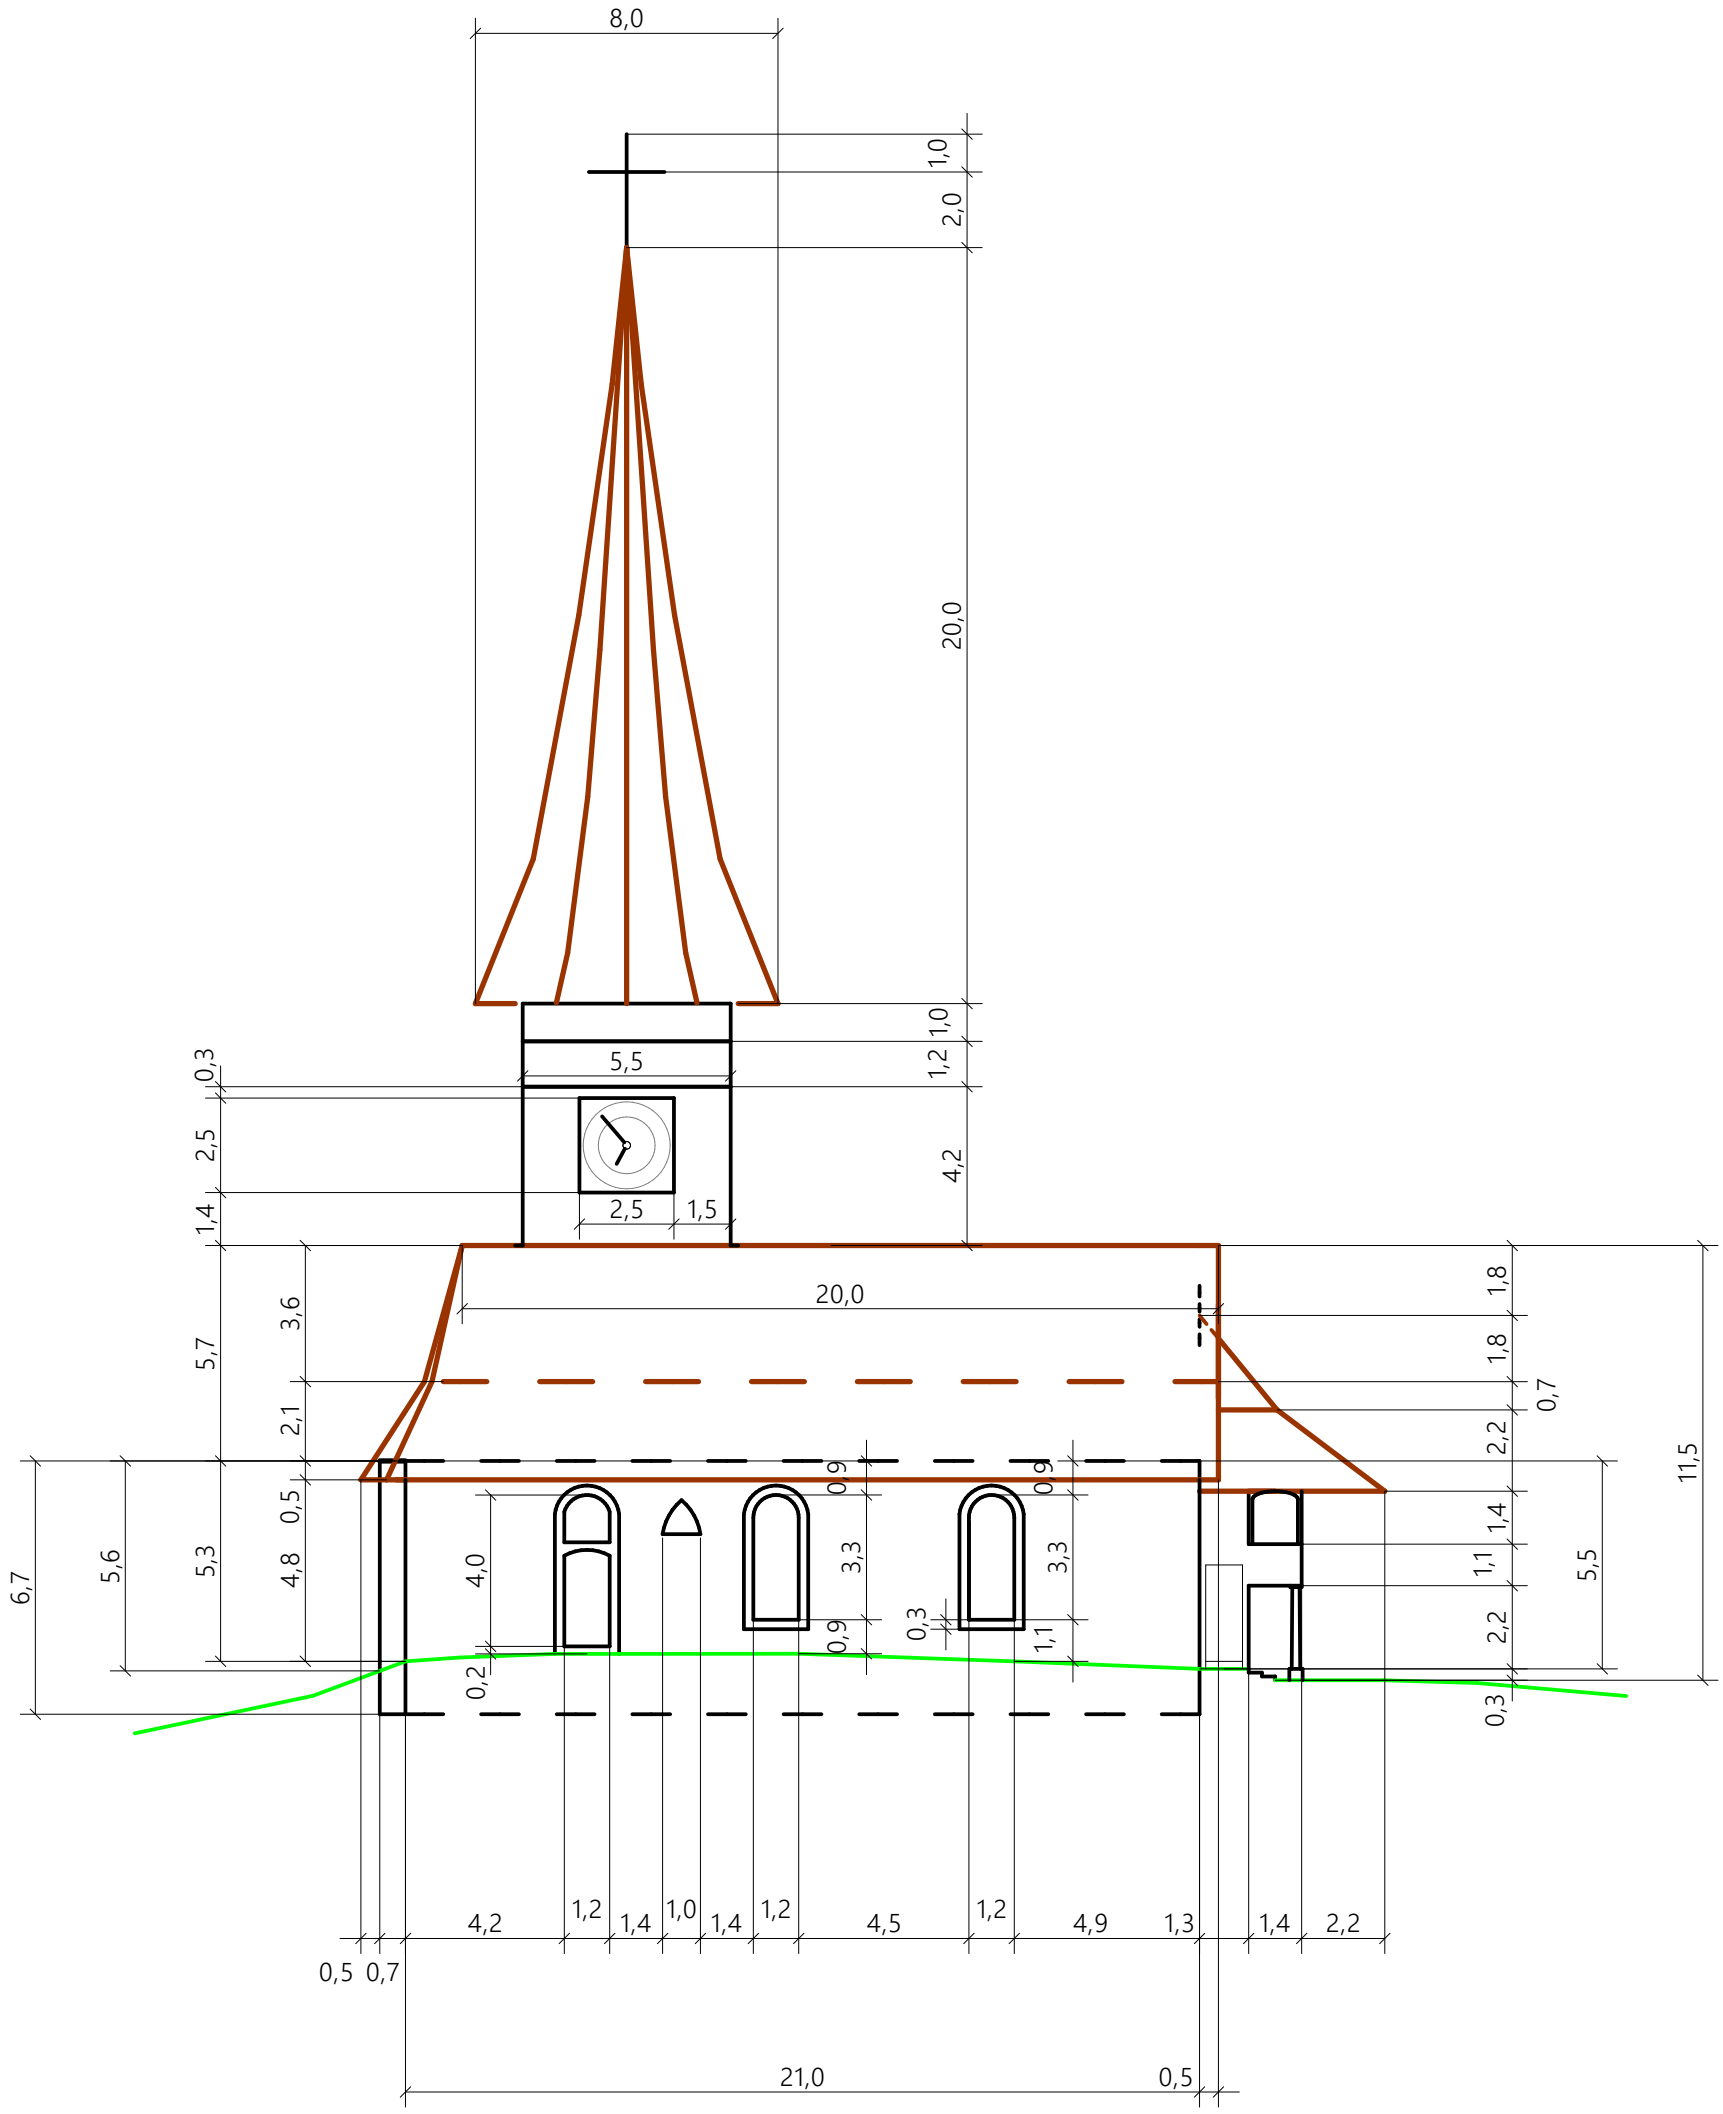

Objekt / Anlage

Vertiefungsarbeit
Reformierte Kirche Bolligen

Copyright© by Strahm AG

Format	Massstab	Gezeichnet	Datum	Gültige Rev.
A3	1:200	Pascal Pfenninger	23.01.2022	

STRAHM AG
UMWELT- UND ENERGIETECHNIK
Papiermühlestrasse 164 I 3063 Ittigen I Tel: 031 925 85 85 I www.strahm-ag.ch

Projekt Nr.	Geprüft

Plan Nr.

Ansicht D

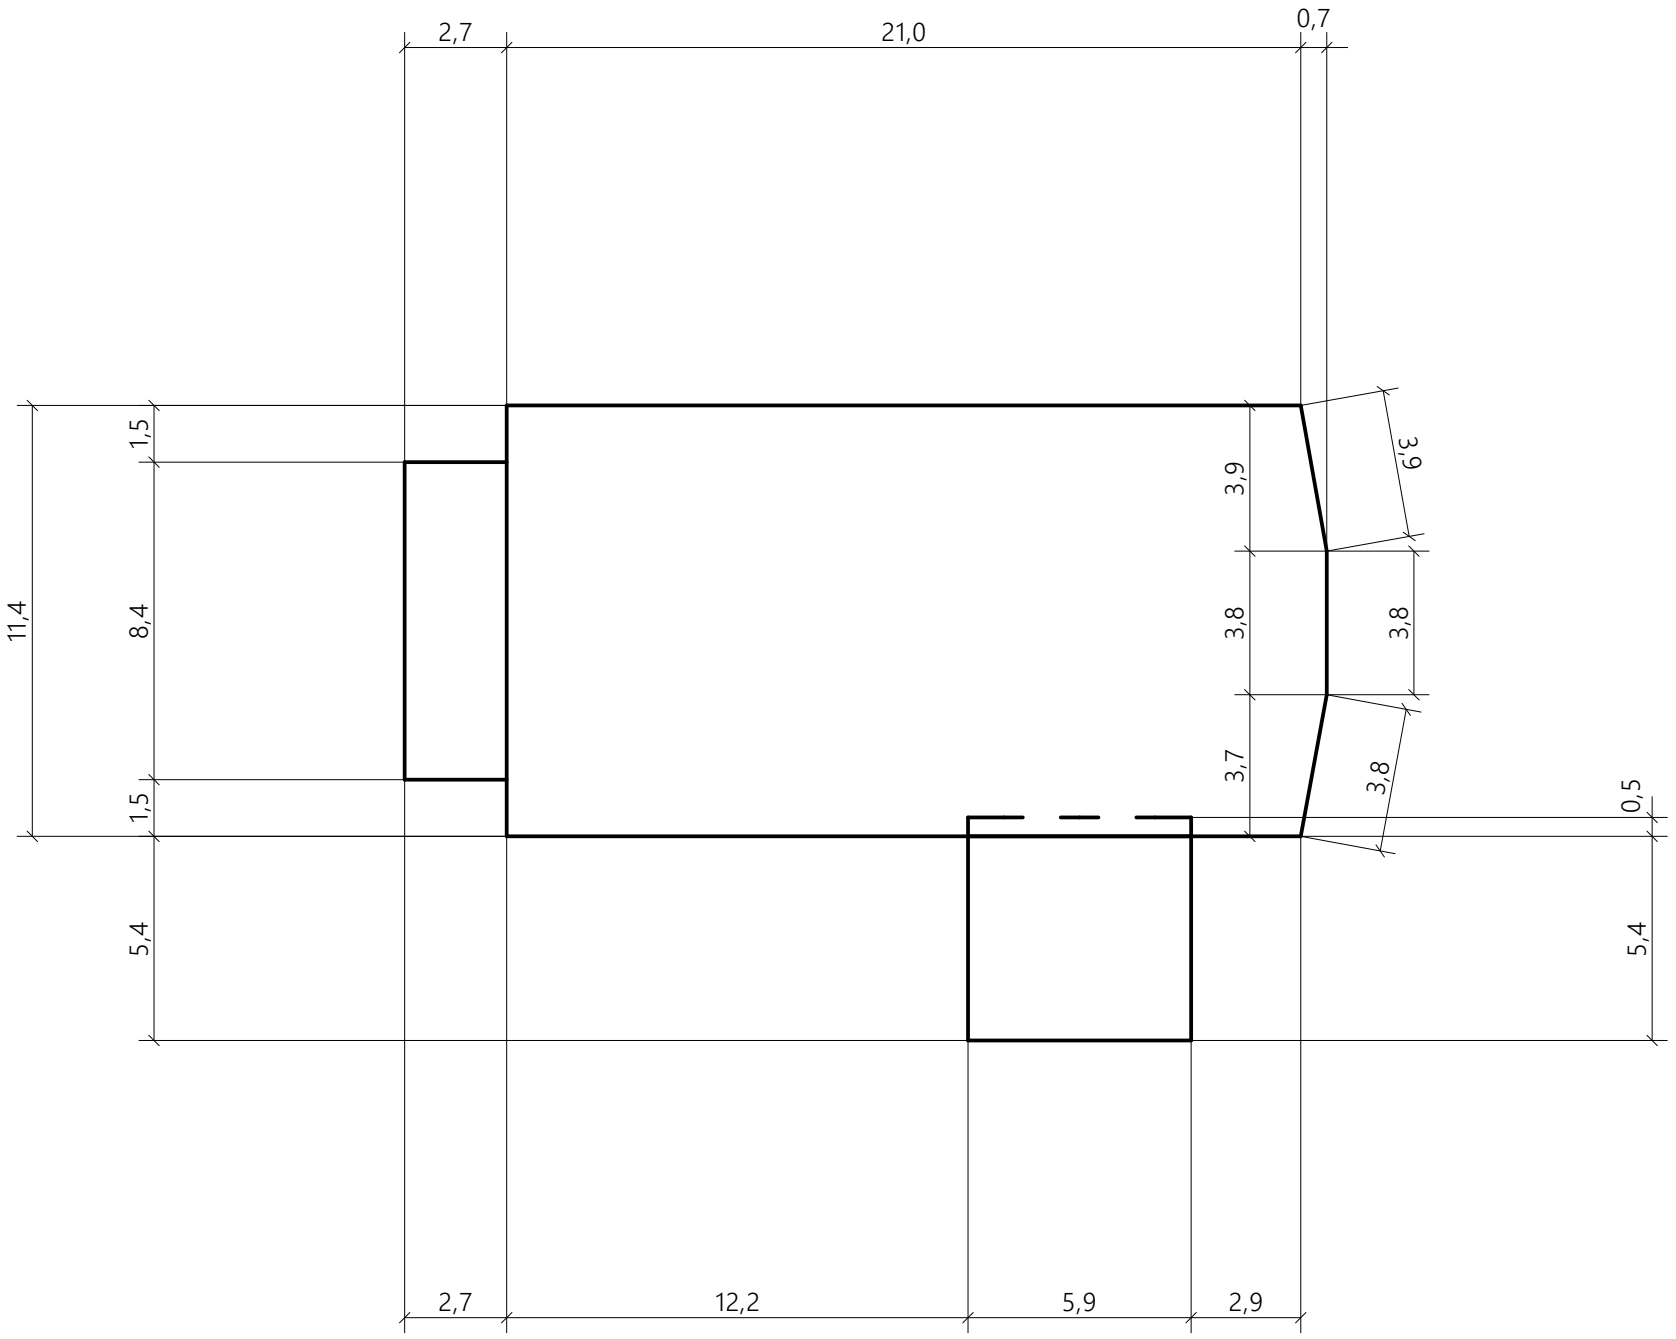

Copyright© by Strahm AG

Objekt / Anlage

Vertiefungsarbeit
Reformierte Kirche Bolligen

Format	Massstab	Gezeichnet	Datum	Gültige Rev.
A3	1:200	Pascal Pfenninger	23.01.2022	

STRAHM AG
UMWELT- UND ENERGIETECHNIK
Papiermühlestrasse 164 I 3063 Ittigen I Tel: 031 925 85 85 I www.strahm-ag.ch

Projekt Nr.	Geprüft

Plan Nr.

Grundriss